PRZEKRÓJ 1 - 1
DROGA GMINNA (ul. Rynek)

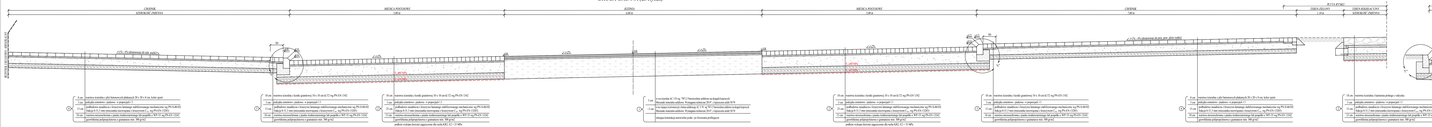
CHODNIK
JEZDNIA
MIEJSCA PARKOWANIE
ZIELEŃ
ZIELEŃ PRZYKOŁA LATA
ASFALTOWY
ASFALTOWY
ASFALTOWY