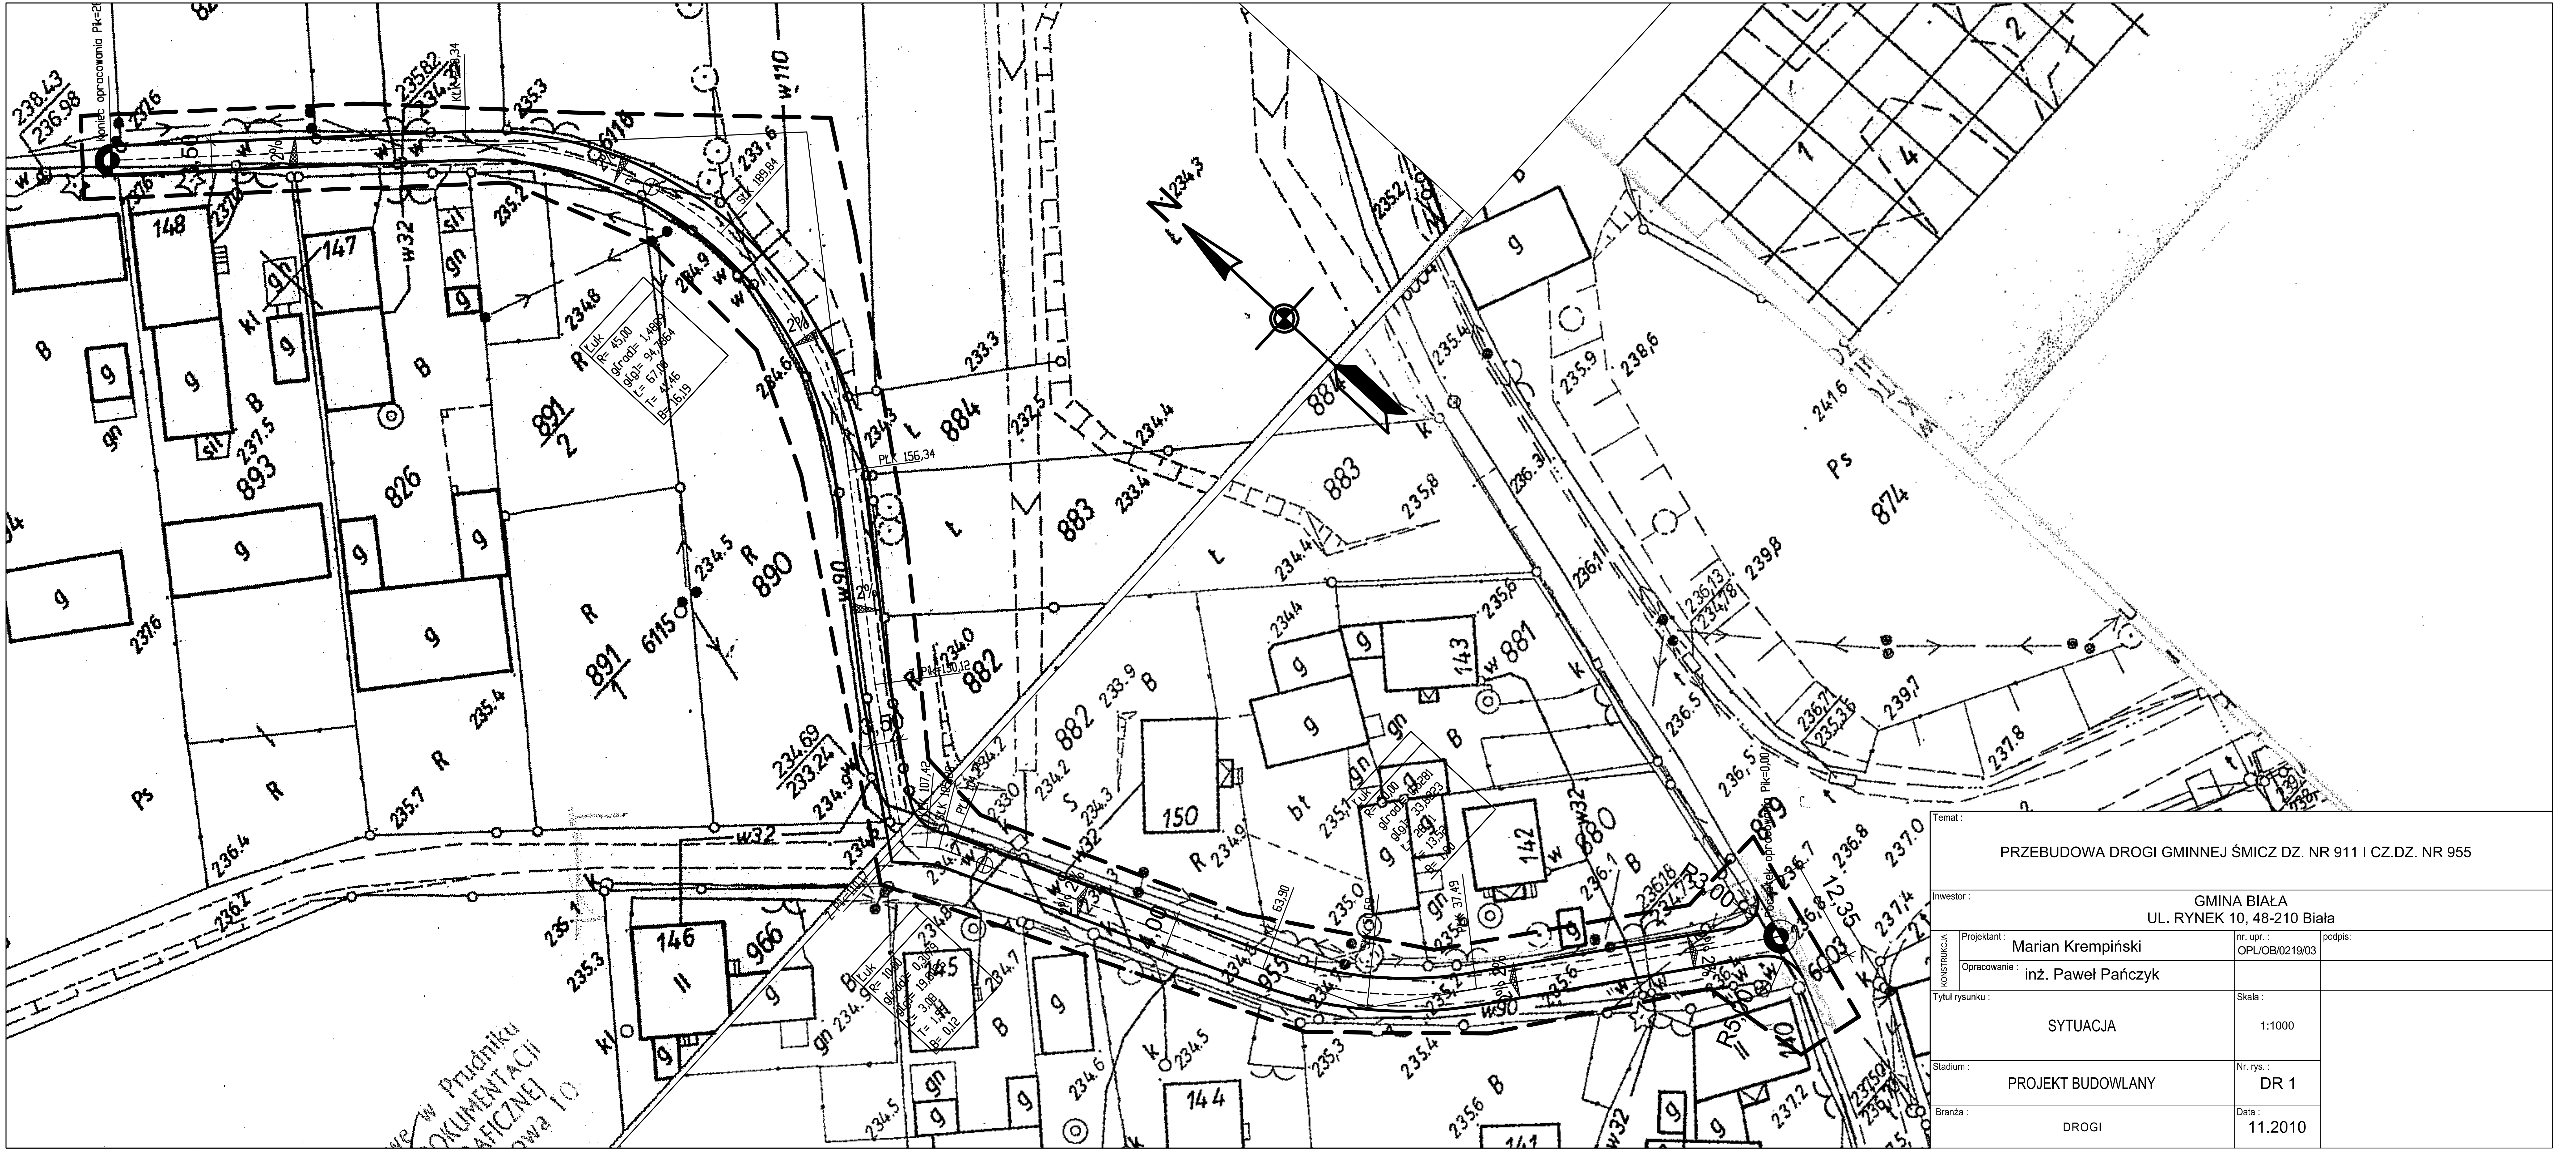

Temat : PRZEBUDOWA DROGI GMINNEJ ŚMICZ DZ. NR 911 I CZ.DZ. NR 955			
Inwestor : GMINA BIAŁA UL. RYNEK 10, 48-210 Biała			
KONSTRUKCJA — Projektant : Marian Krempiński	nr. upr. : OPL/OB/0219/03	podpis:	
Opracowanie : inż. Paweł Pańczyk			
Tytuł rysunku : SYTUACJA	Skala : 1:1000		
Stadium : PROJEKT BUDOWLANY	Nr. rys. : DR 1		
Branża : DROGI	Data : 11.2010		