PROJEKT ZAGOSPODAROWANIA

skala 1:500

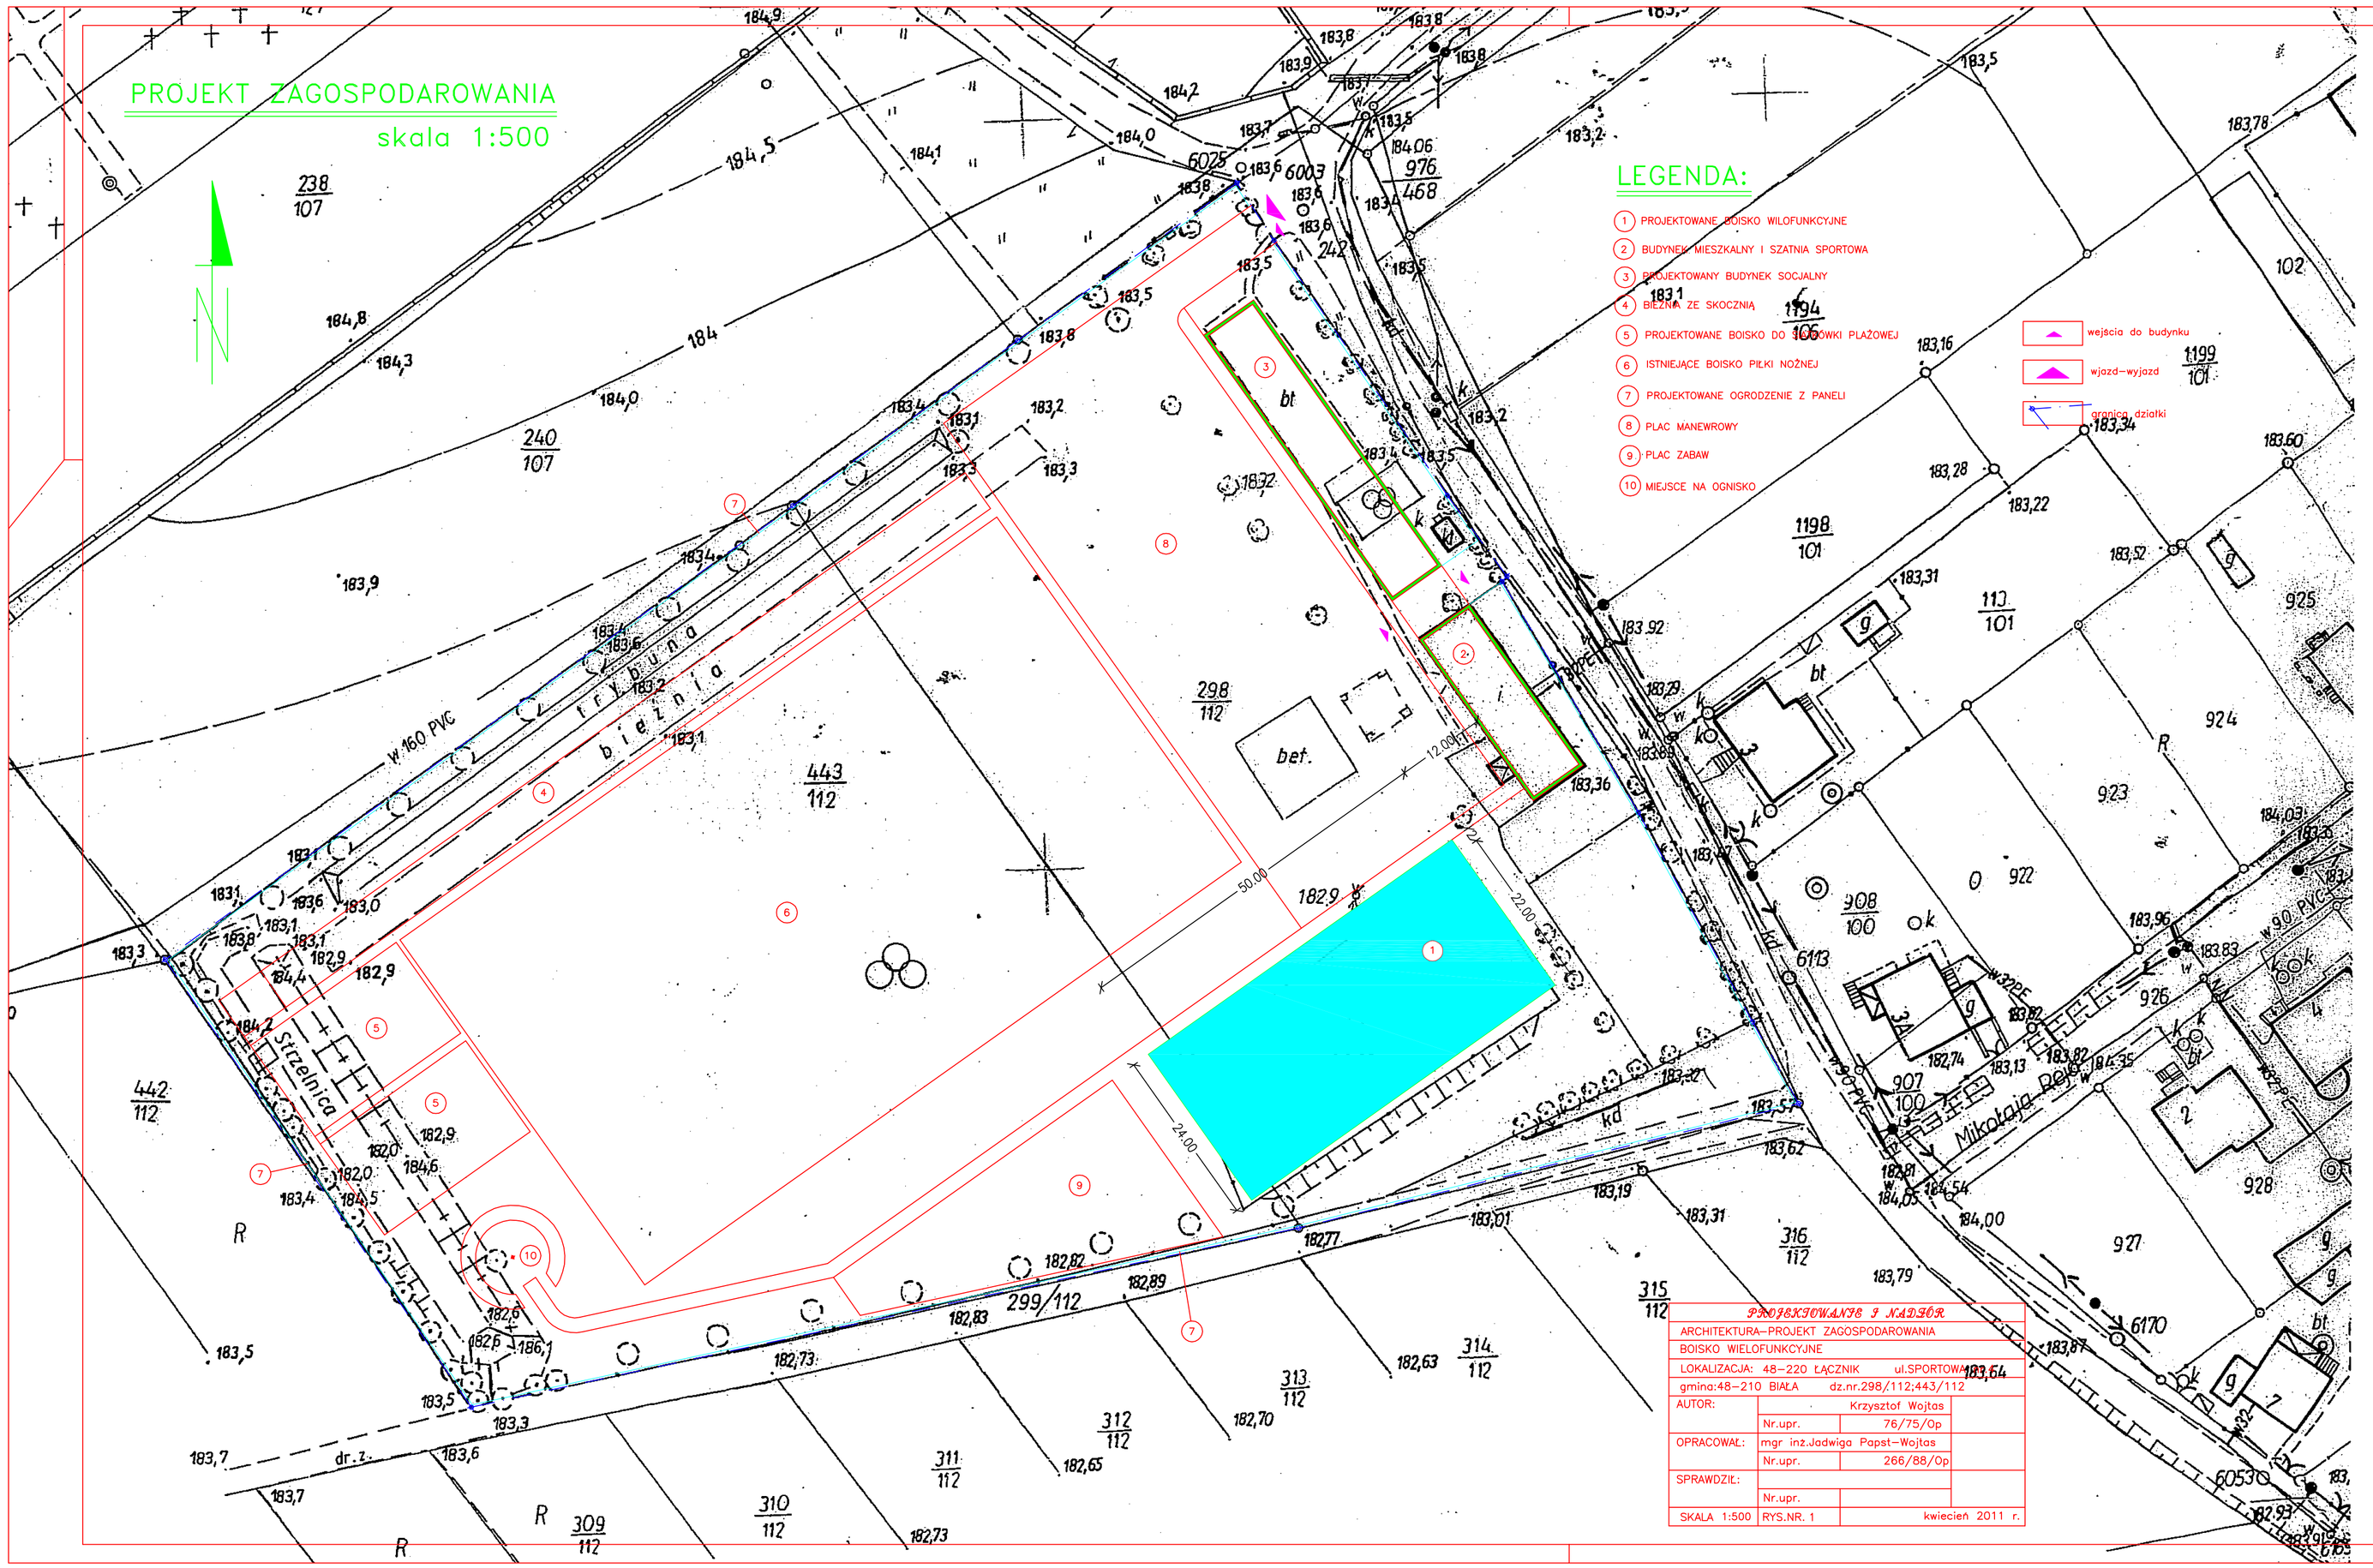

województwo opolskie
miasto-gmina .....BIAŁA.....
wieś-obręb .....ŁĄCZNIK.....
położenie k.m. ..... dz. 298/112
ul. 443/112
Godło mapy zas. 474.313.123
Skala

skala 1:500

Starostwo Powiatowe w Prudniku
POWIATOWY OŚRODEK DOKUMENTACJI GEODEZYJNEJ I KARTOGRAFICZNEJ
48-200 Prudnik, ul. Parkowa 10
Tel. 436-30-48

2-824 | 2010

Starosta Prudnicki
Powiatowy Ośrodek Dokumentacji Geodezyjnej i Kartograficznej w Prudniku

Poświadcza się zgodność niniejszej mapy z oryginałem przyjętym do państwowego zasobu geodezyjnego i kartograficznego w dniu ..... i zaewidencjonowanym pod nr.....

Niniejsza mapa nie może służyć dla celów projektowych.

2010 -06- 18 Inspektor Ostk
Prudnik, (miejscowość i data) (imię i nazwisko oraz podpis pracownika służbowego osoby upoważnionej)

Zgodnie z art. 18 ustawy z dnia 17.05.1989 r. Prawo geodezyjne i kartograficzne (t.j. Dz. U. Z 200r. Nr 100, poz. 1086 ze zm.) rozpowszechnianie, rozprowadzanie oraz reprodukowanie w celu rozpowszechniania i rozprowadzania niniejszej mapy wymaga zezwolenia Starosty Prudnickiego

GMINA BIAŁA
Rynek 10, 48-210 Biała
woj. opolskie,
tel. 77 438 75 52 NIP 755-19-12-048

PDF created with pdfFactory trial version www.pdffactory.com