6621.2.2012.2012

STAROSTWO POWIATOWE
w Prudniku
Wydział Geodezji, Kartografii
i Katastru
ul. Parkowa 10, 48-200 Prudnik
tel. 77 436 62 60

Mapa ewidencji gruntów i budynków

Województwo opolskie

Powiat Prudnicki Gmina Biała

Obręb Józefów

Działka 101 Mapa 1

Skala 1: 1000

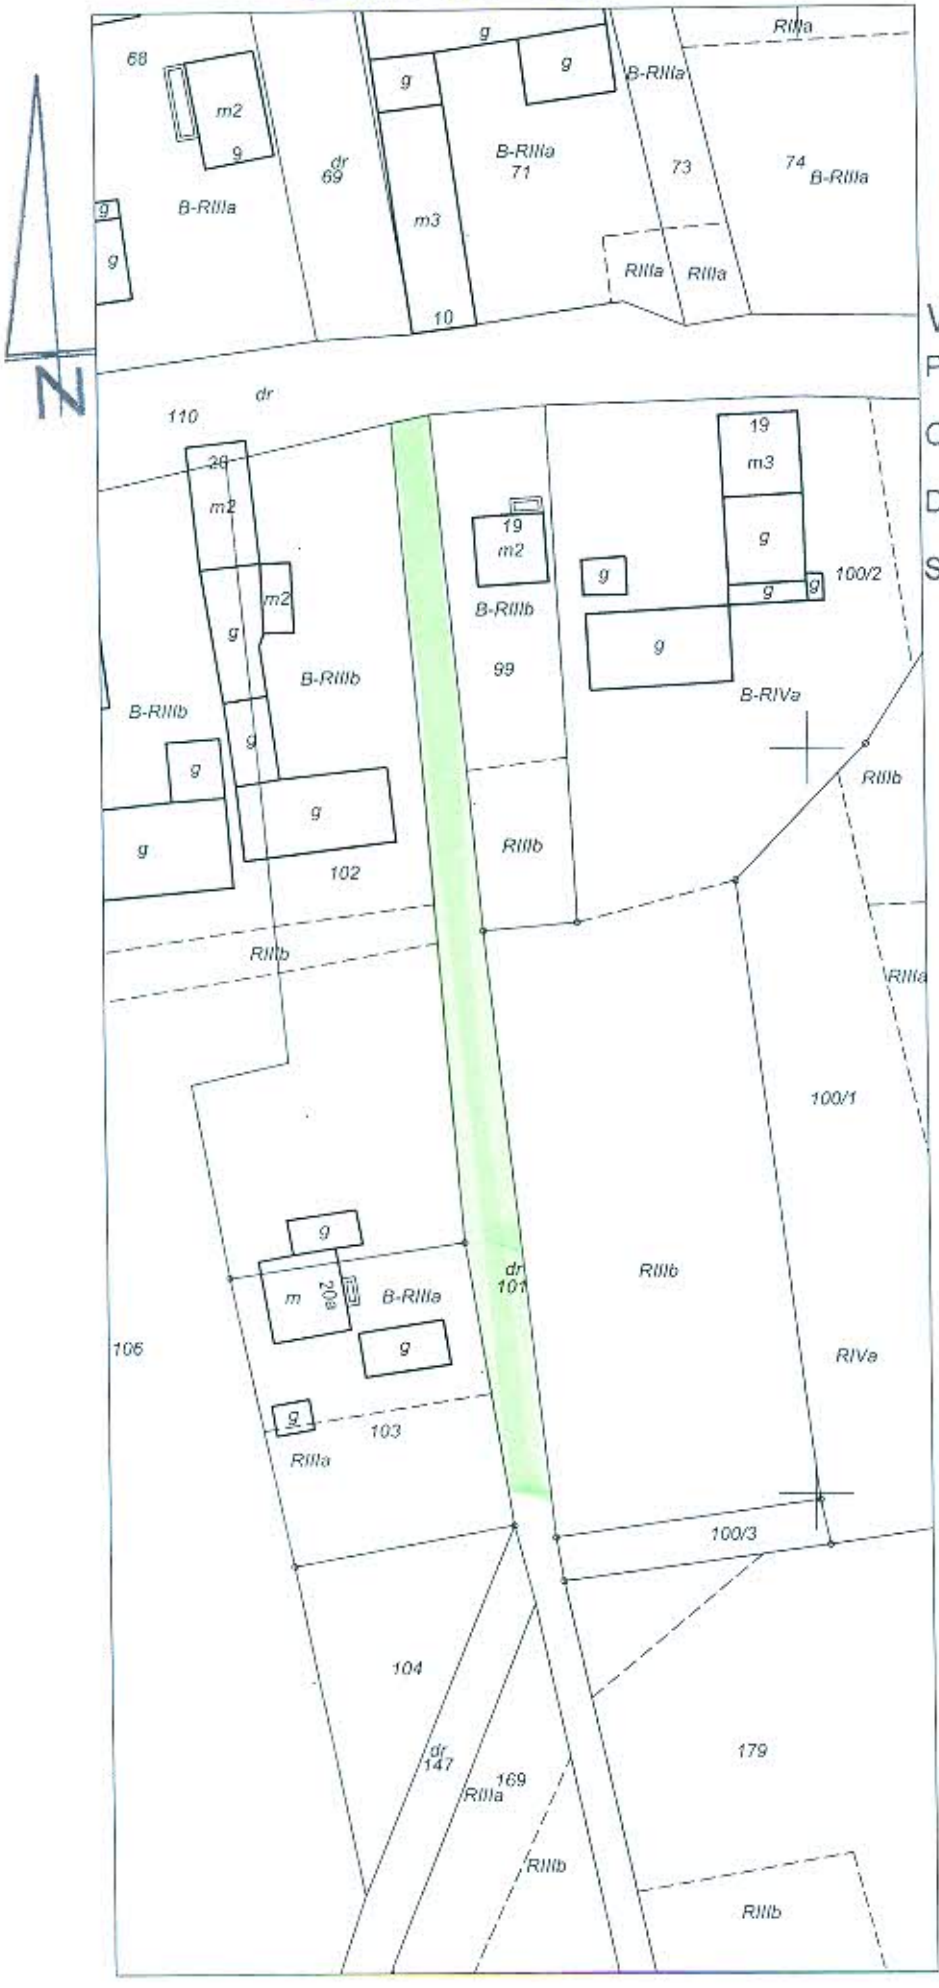

Starosta Prudnicki

Powiatowy Ośrodek Dokumentacji Geodezyjnej i Kartograficznej w Prudniku

Poświadcza się zgodność niniejszego dokumentu z oryginałem przyjętym do państwowego zasobu geodezyjnego i kartograficznego

Starosta Prudnicki

w dniu ..... Specjalista

Prudnik, 27 SIE. 2012 .....

(miejscowość i data) (imię i nazwisko, podpis, stanowisko służbowe osoby upoważnionej)

Zgodnie z art. 18 ustawy z dnia 17.05.1989 r. Prawo geodezyjne i kartograficzne (Dz. U. z 2010r. Nr 193, poz. 1287) rozpowszechnianie, rozprowadzanie oraz reprodukowanie w celu rozpowszechniania i rozprowadzania niniejszej mapy wymaga zezwolenia Starosty Prudnickiego